


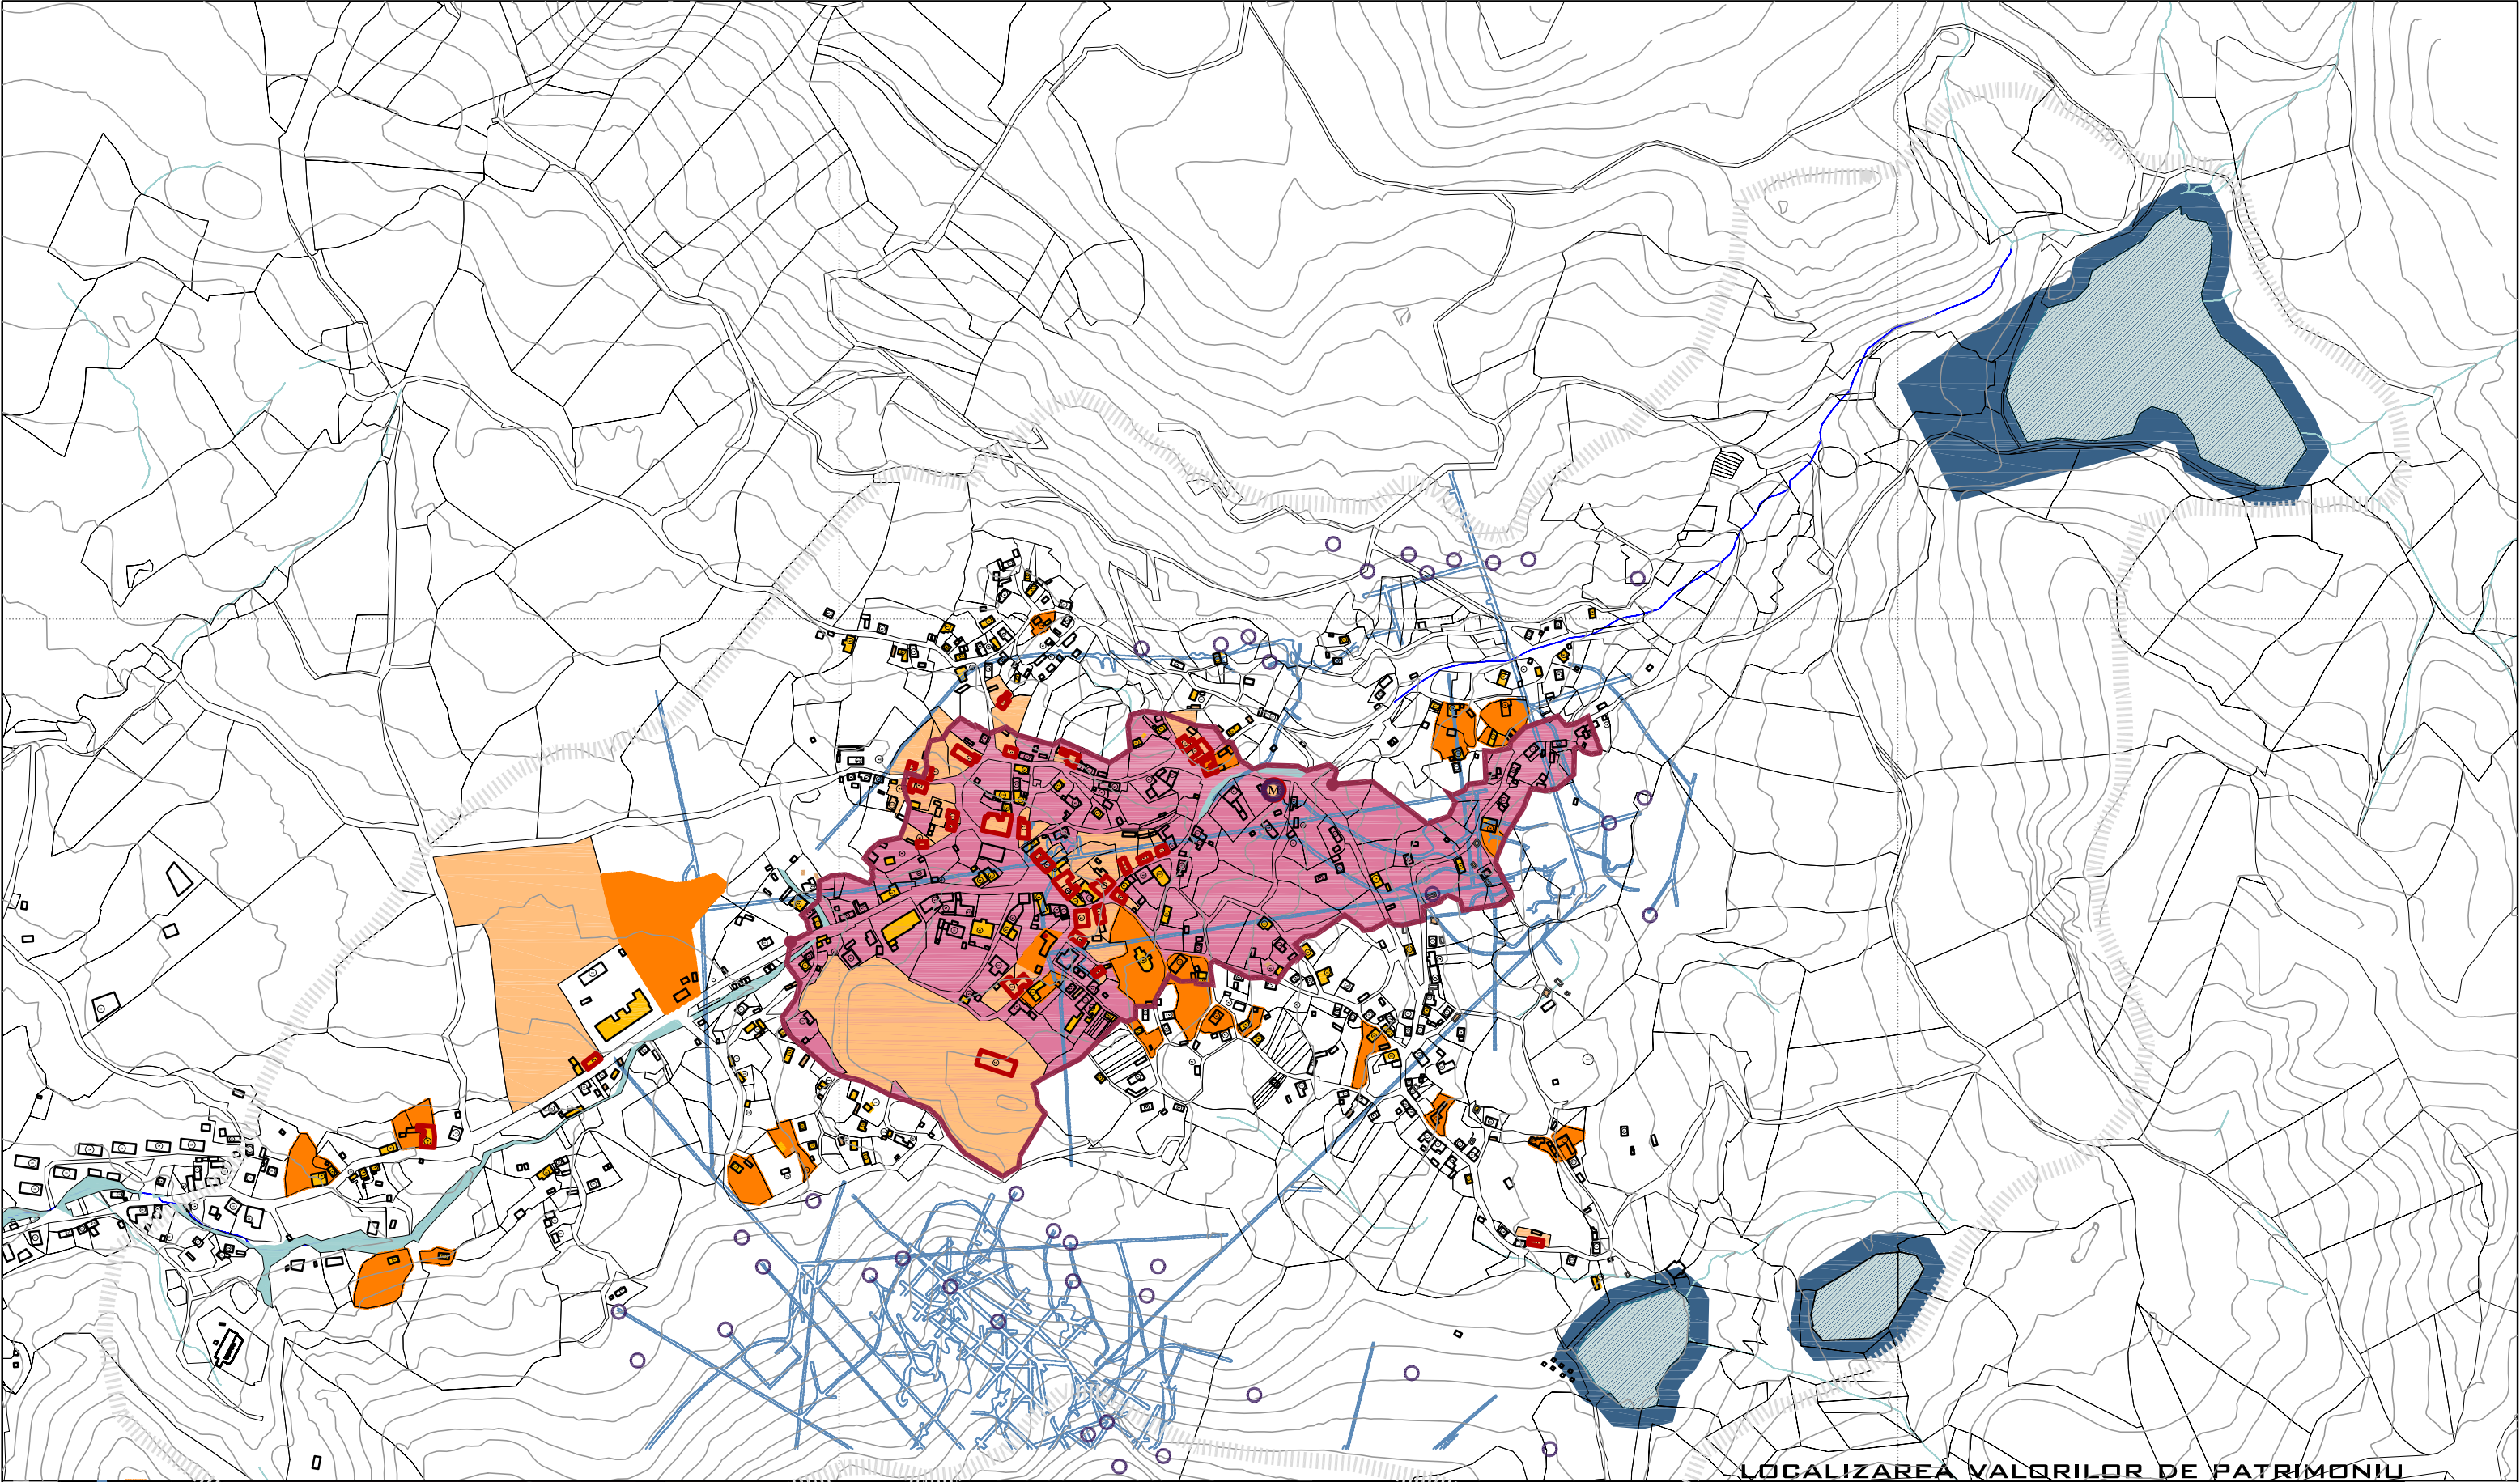

limita peisajului

guri de mină

rețea galerii miniere

gospodării valoroase

construcții valoroase

anexe valoroase

patrimoniu tehnic

monument istoric

categorii SIT

monument istoric categoria

MONUMENT


LOCALIZAREA VALORILOR DE PATRIMONIU

PLANȘA


.01


 **Centrul Istoric Roșia Montană**
Plan de Management
Redactarea I / Document pentru consultarea p ărilor

opus/atelier de arhitectură

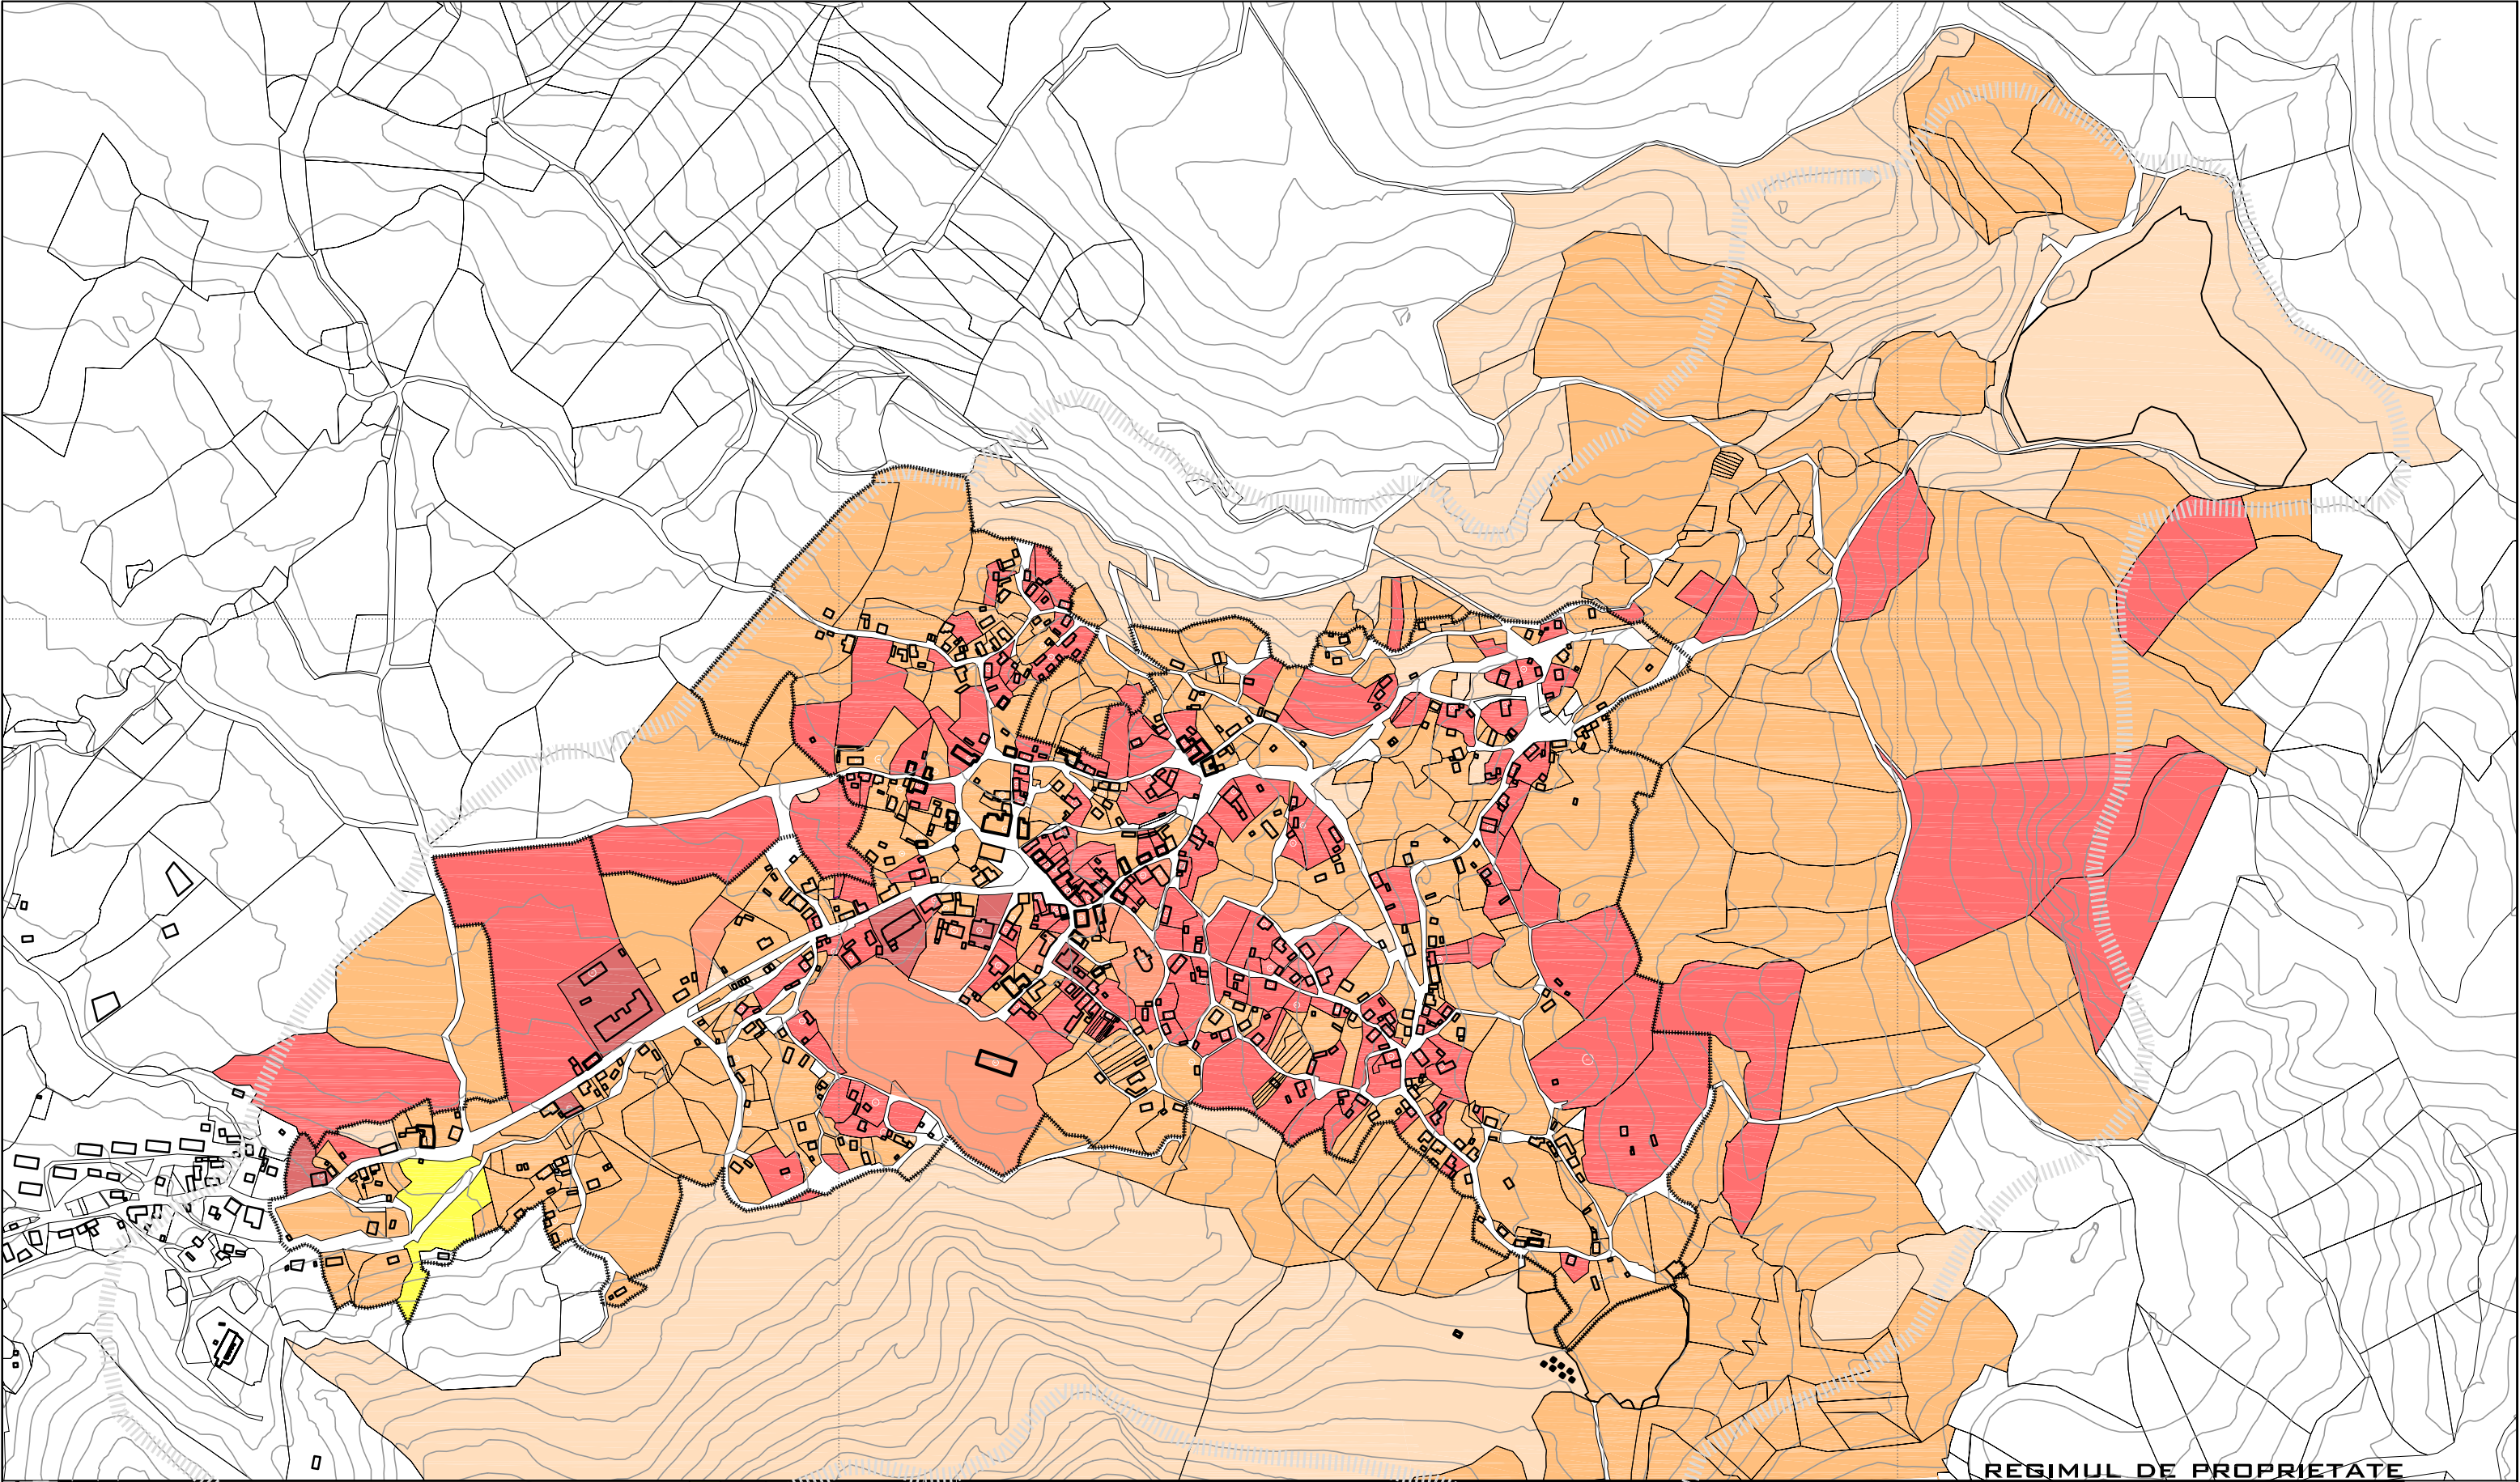

PLANȘA
.02

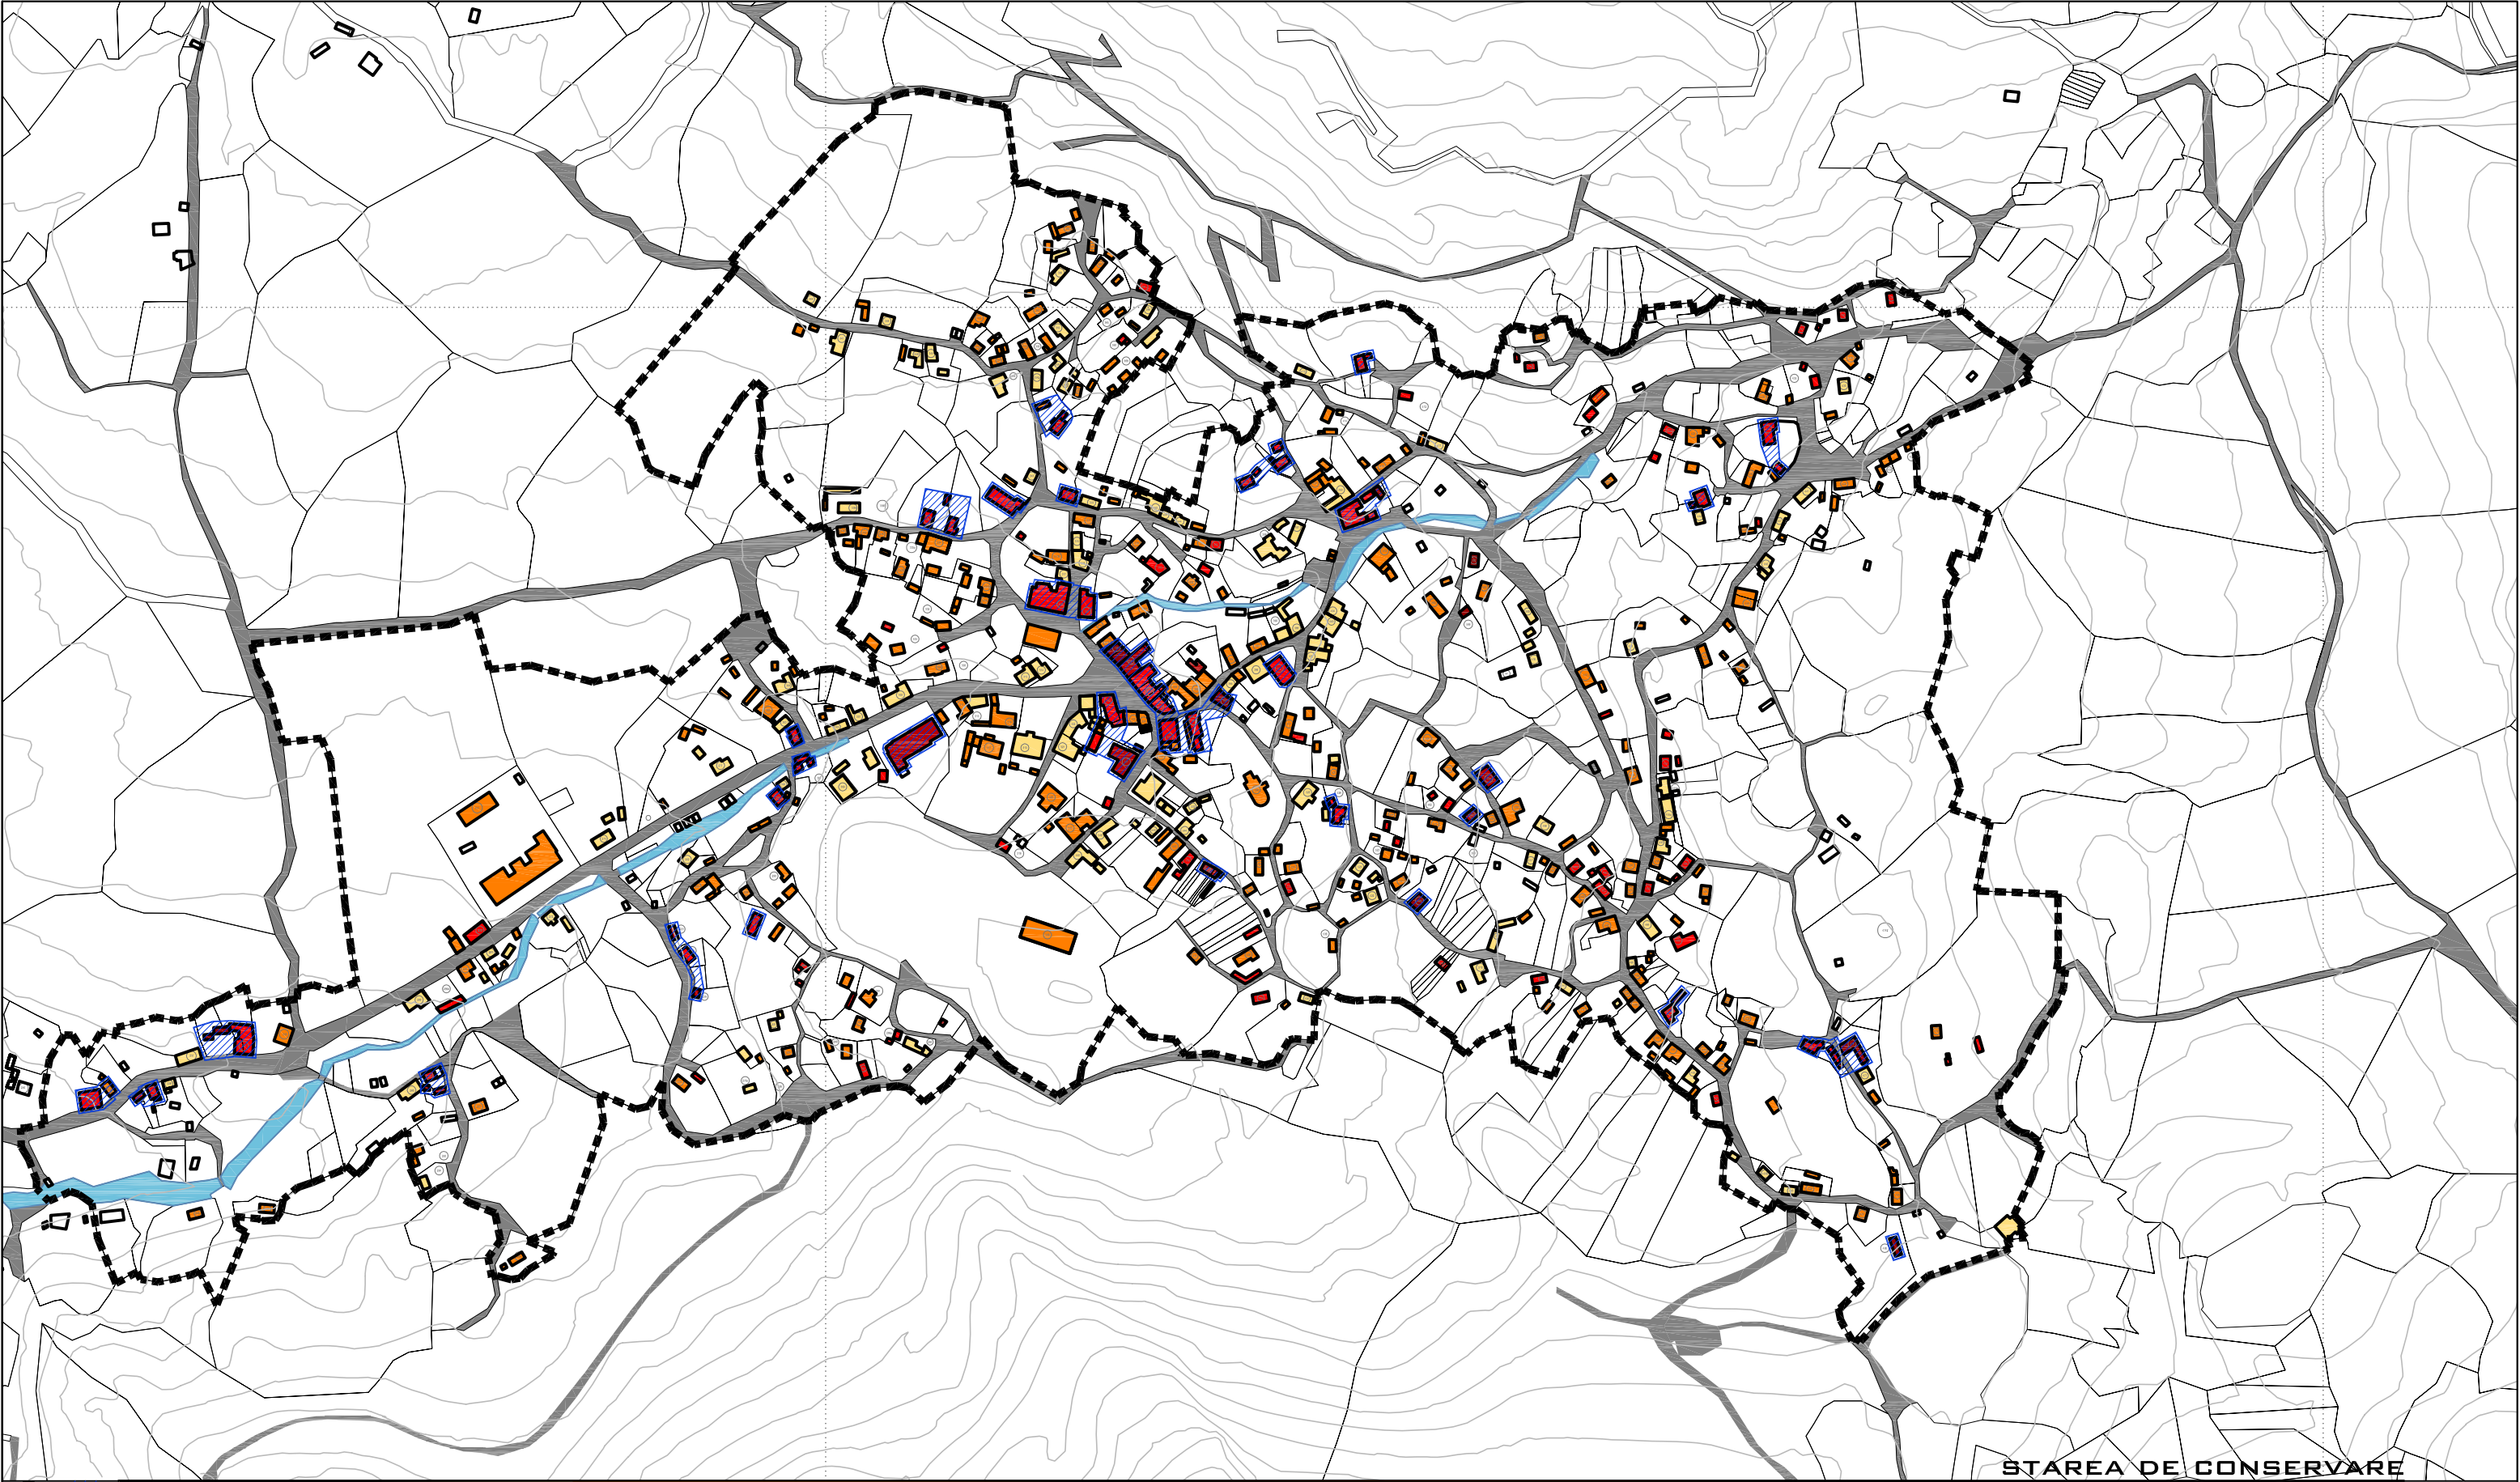

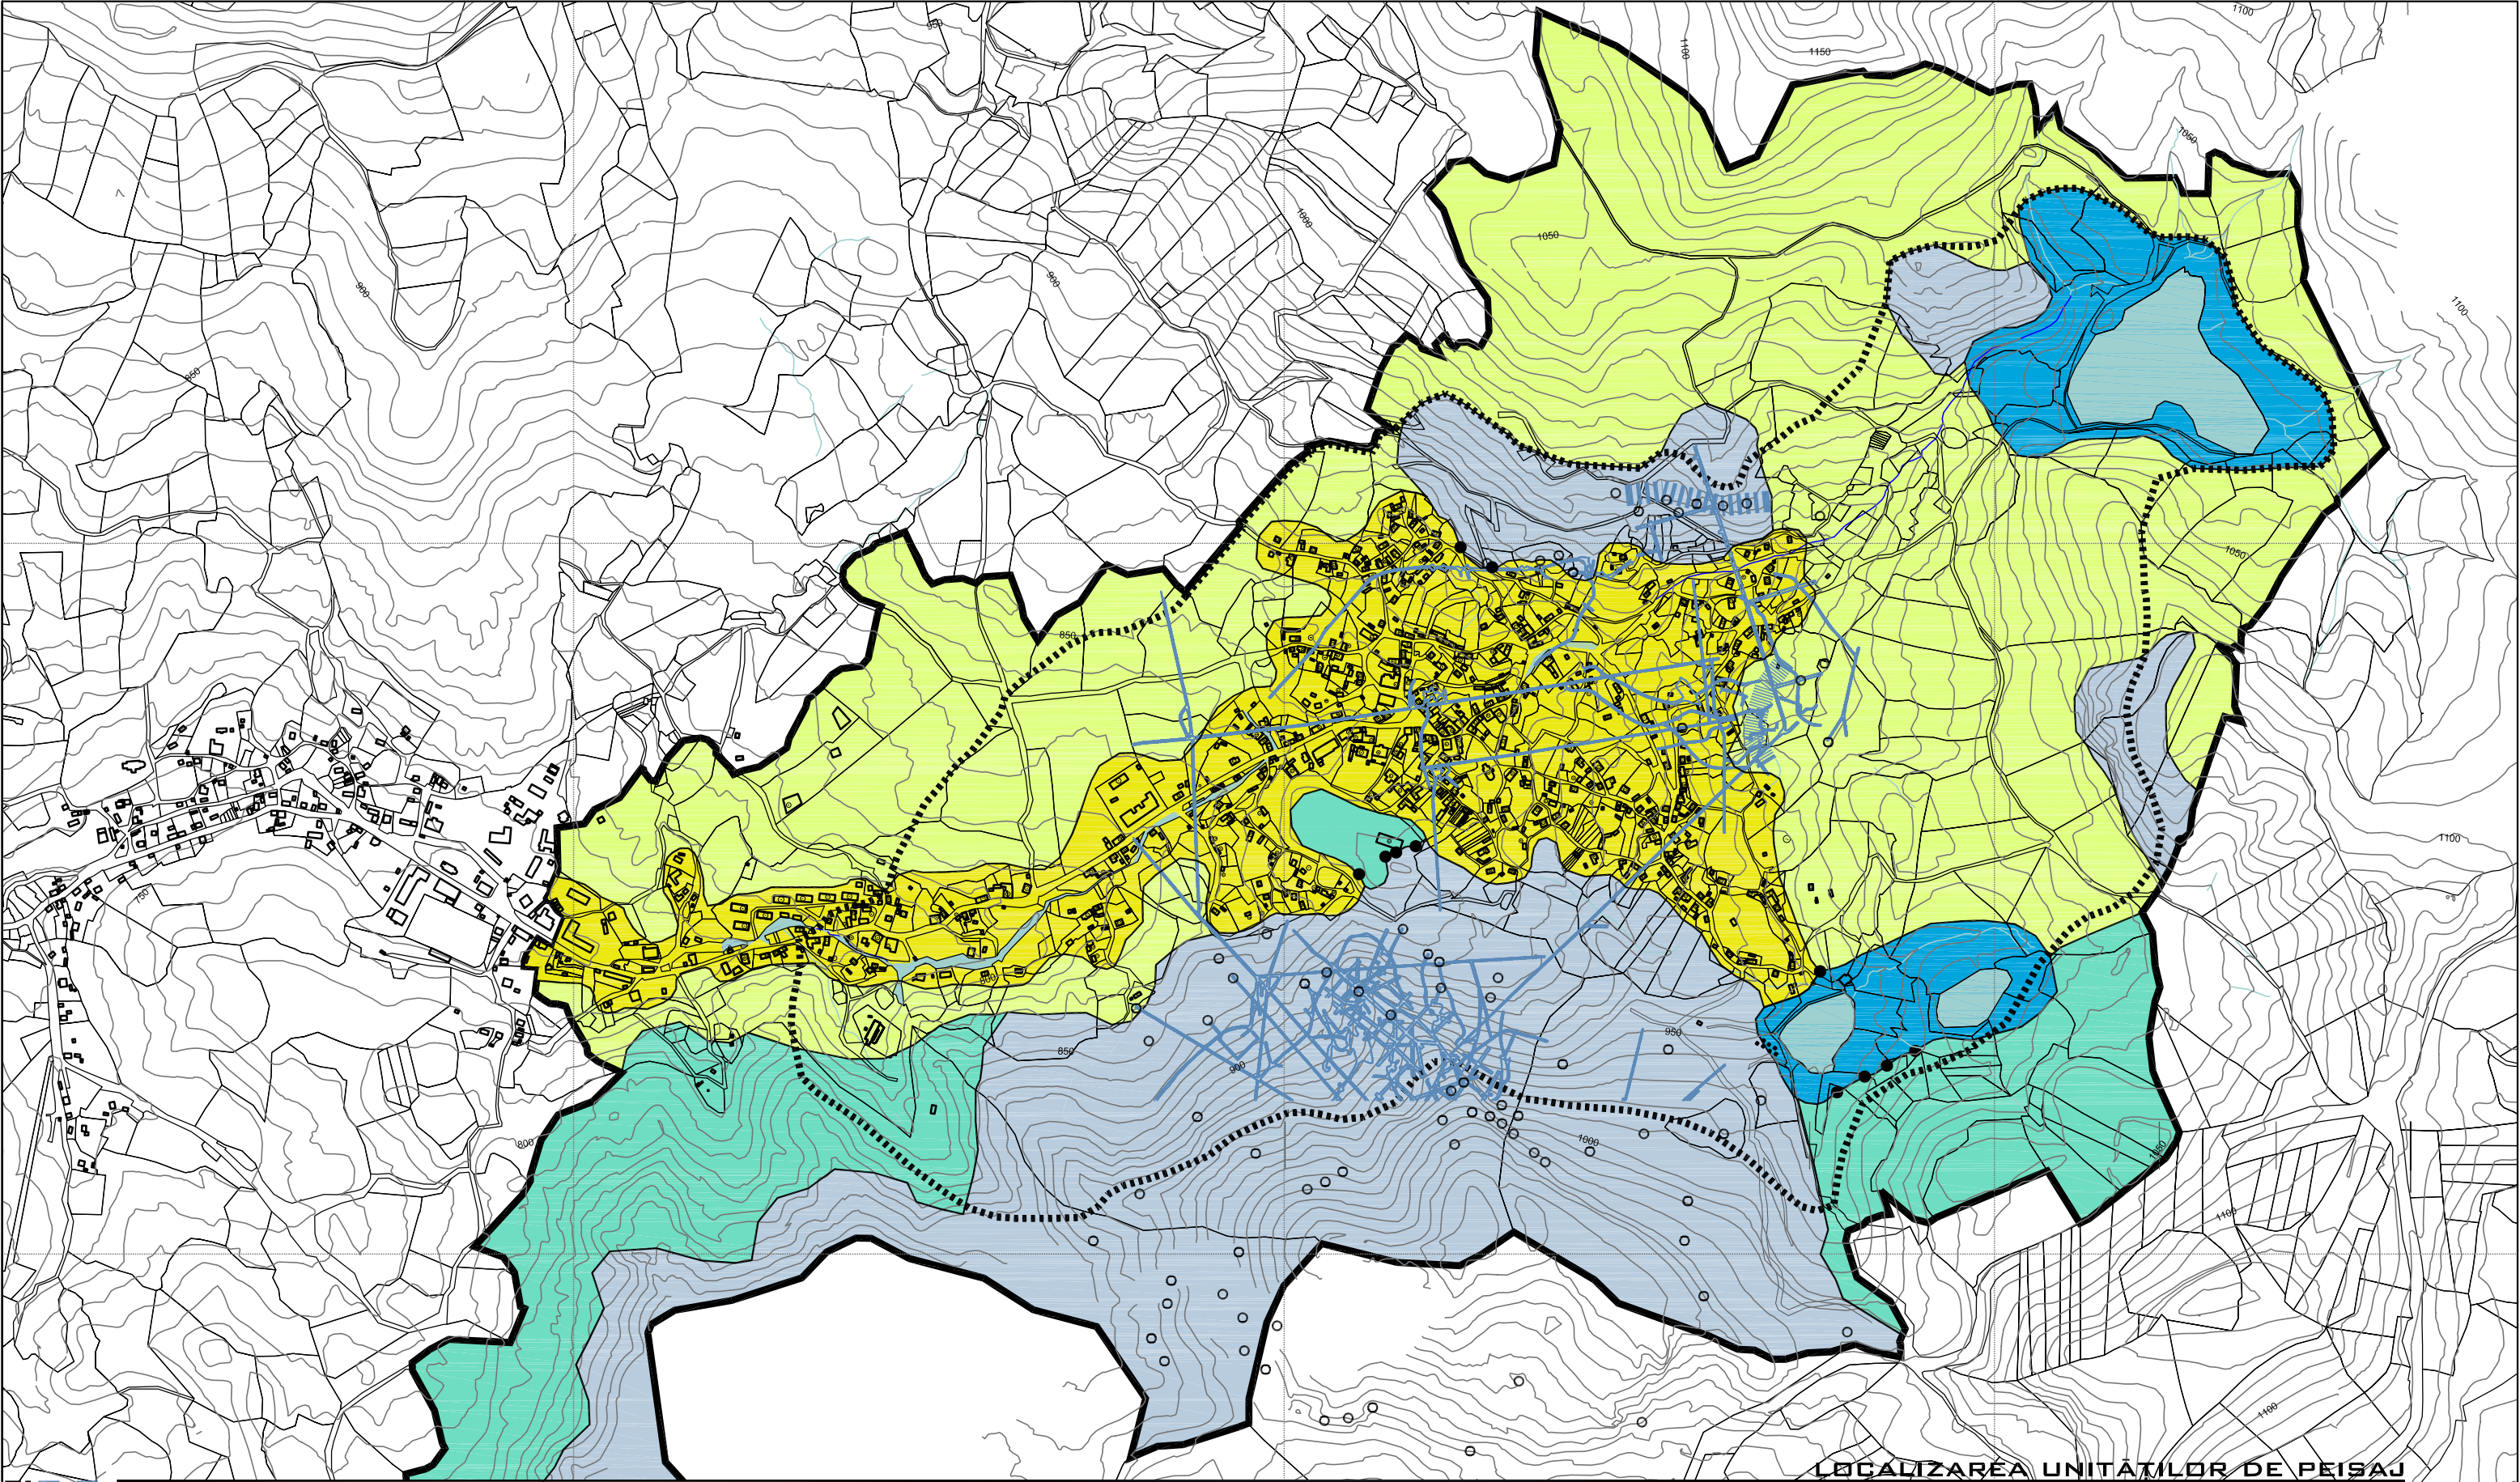


LOCALIZAREA UNITĂȚILOR DE PEISAJ



PLANSĂ
.04



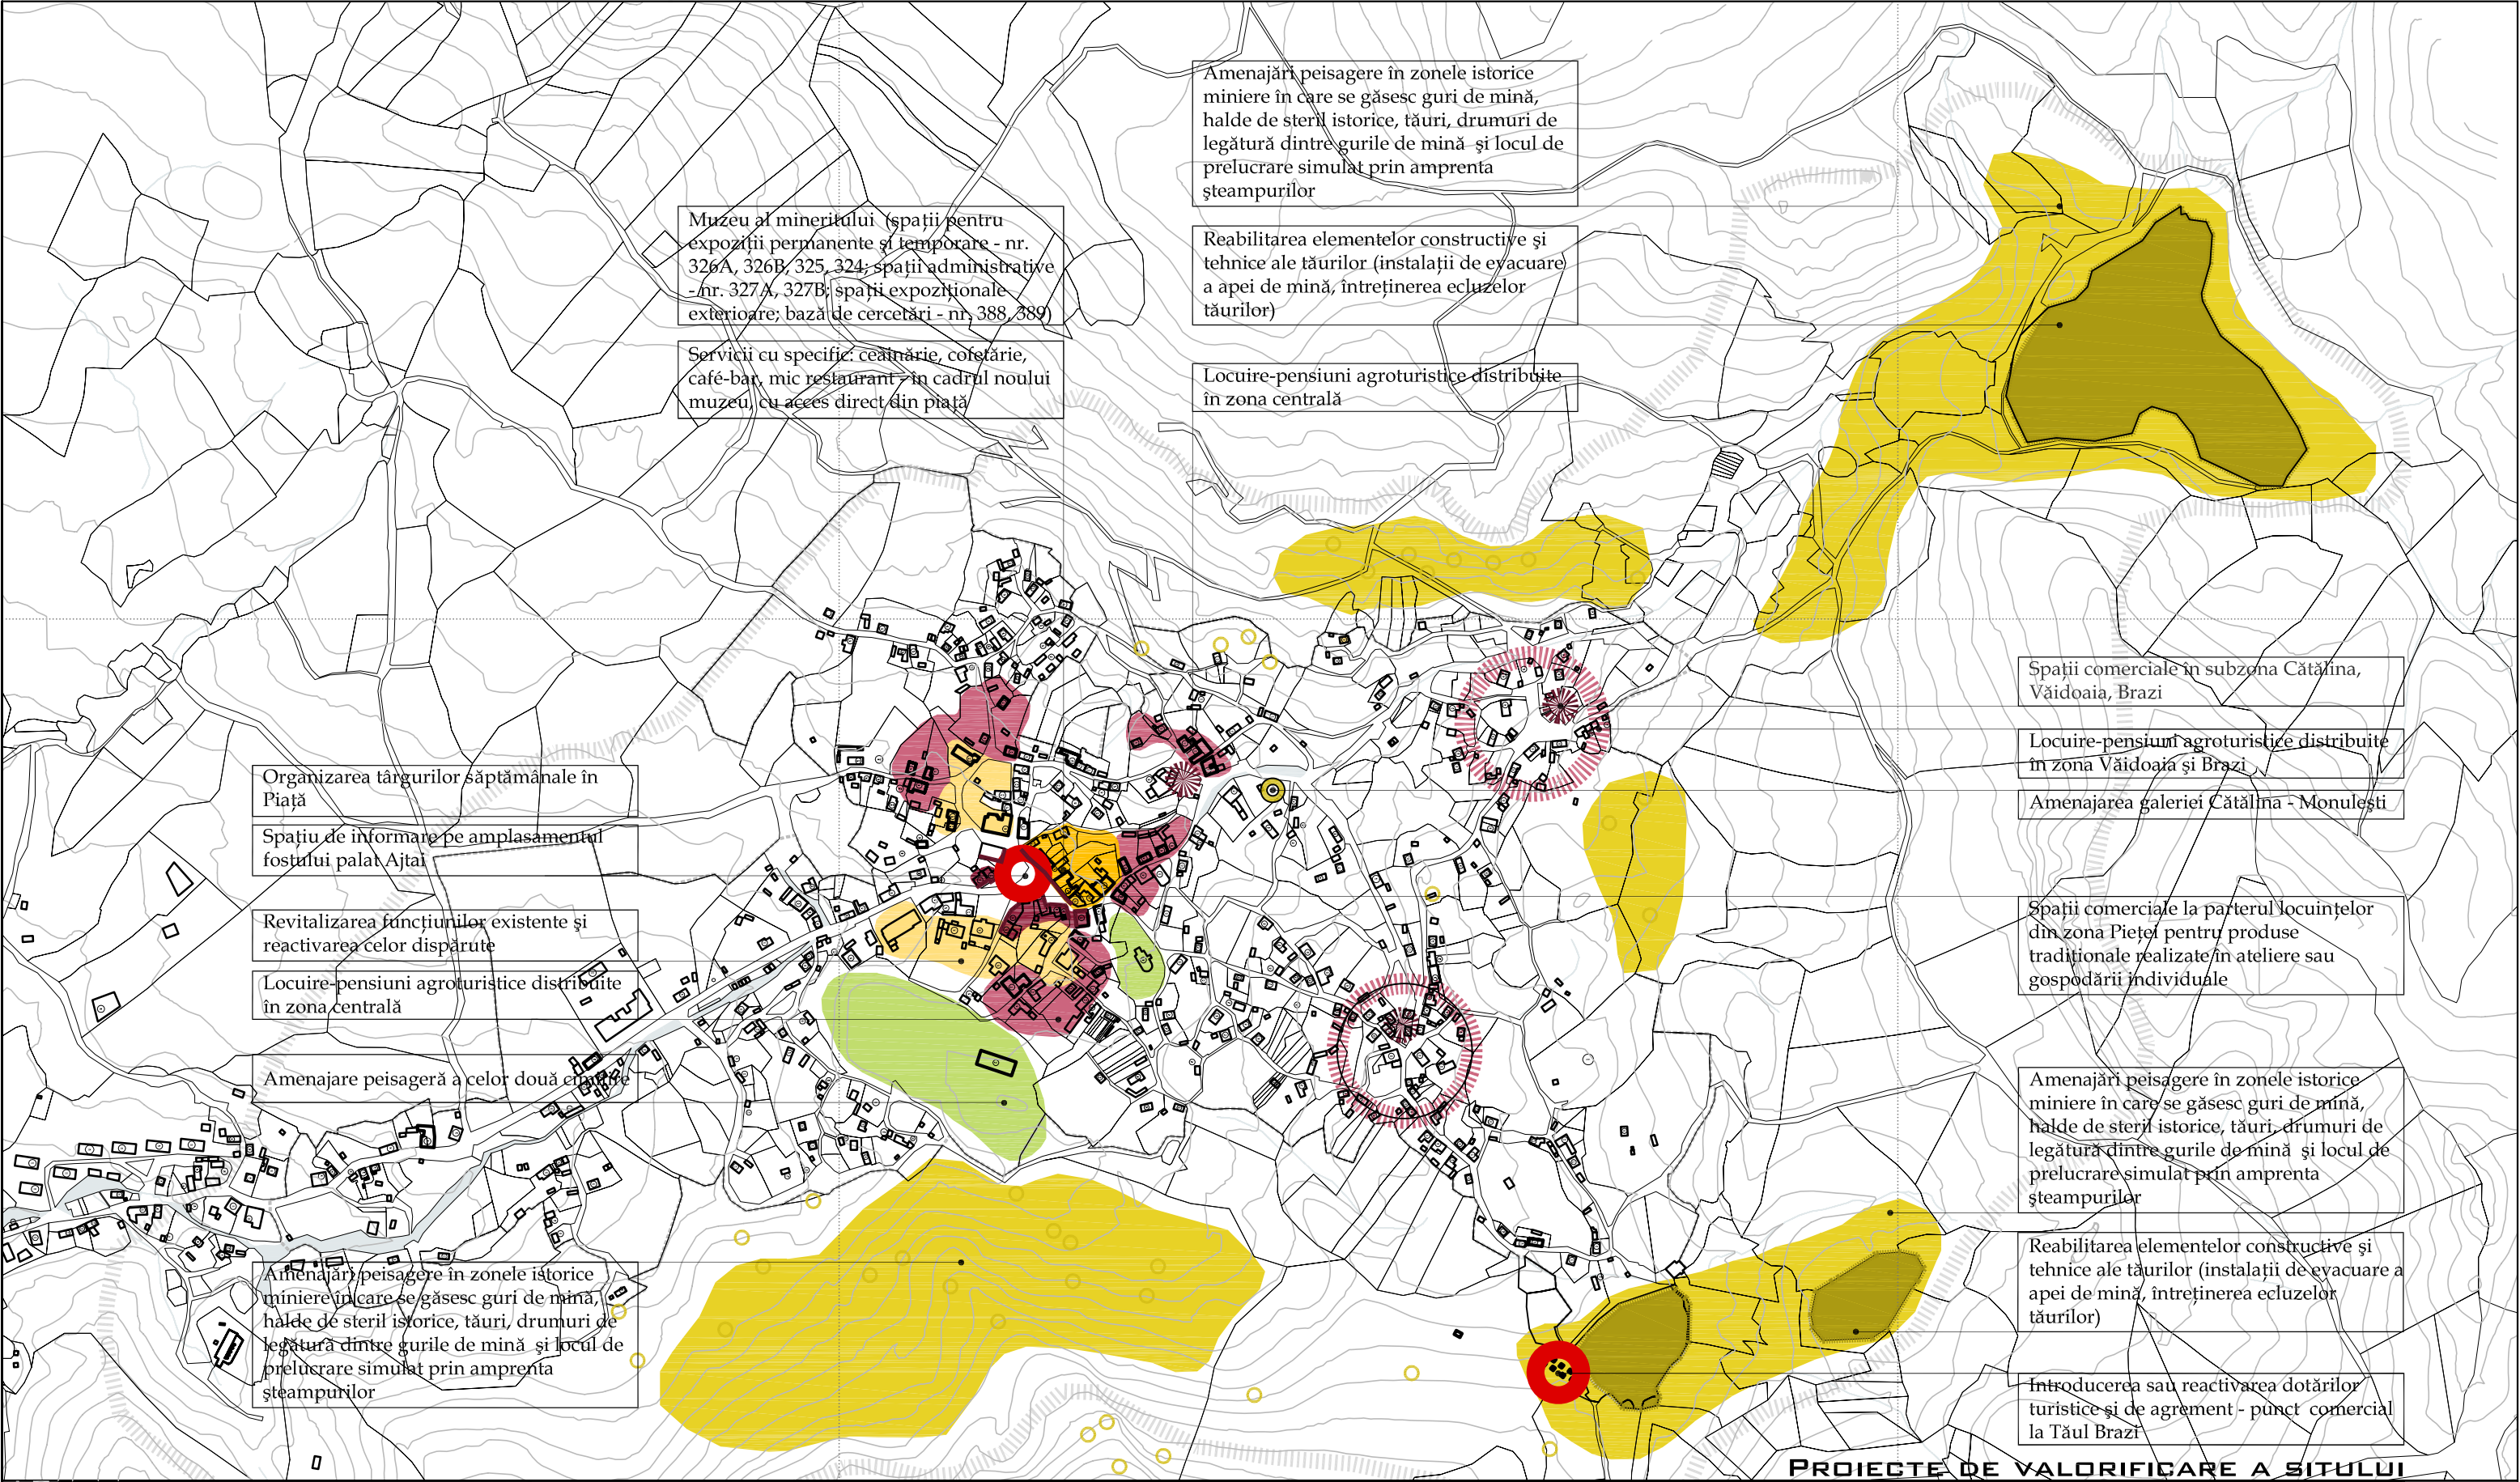

Muzeu al mineritului (spații pentru expoziții permanente și temporare - nr. 326A, 326B, 325, 324; spații administrative - nr. 327A, 327B; spații expoziționale exterioare; bază de cercetări - nr. 388, 389)

Servicii cu specific: ceainărie, cofetărie, café-bar, mic restaurant în cadrul noului muzeu, cu acces direct din piață

Amenajări peisagere în zonele istorice miniere în care se găsesc guri de mină, halde de steril istorice, tăuri, drumuri de legătură dintre gurile de mină și locul de prelucrare simulat prin amprenta șteampurilor

Reabilitarea elementelor constructive și tehnice ale tăurilor (instalații de evacuare a apei de mină, întreținerea ecluzelor tăurilor)

Locuire-pensiuni agroturistice distribuite în zona centrală

Organizarea târgurilor săptămânale în Piață

Spațiu de informare pe amplasamentul fostului palat Ațai

Revitalizarea funcțiilor existente și reactivarea celor dispărute

Locuire-pensiuni agroturistice distribuite în zona centrală

Amenajare peisageră a celor două cîmpuri

Amenajări peisagere în zonele istorice miniere în care se găsesc guri de mină, halde de steril istorice, tăuri, drumuri de legătură dintre gurile de mină și locul de prelucrare simulat prin amprenta șteampurilor

Spații comerciale în subzona Cătălina, Văldoia, Brazi

Locuire-pensiuni agroturistice distribuite în zona Văldoia și Brazi

Amenajarea galeriei Cătălina - Monulești

Spații comerciale la parterul locuințelor din zona Pieței pentru produse tradiționale realizate în ateliere sau gospodării individuale

Amenajări peisagere în zonele istorice miniere în care se găsesc guri de mină, halde de steril istorice, tăuri, drumuri de legătură dintre gurile de mină și locul de prelucrare simulat prin amprenta șteampurilor

Reabilitarea elementelor constructive și tehnice ale tăurilor (instalații de evacuare a apei de mină, întreținerea ecluzelor tăurilor)

Introducerea sau reactivarea dotărilor turistice și de agrement - punct comercial la Tăul Brazi

PROIECTE DE VALORIFICARE A SITULUI

PLANȘA

.05


limita zonei construite
limita peisajului



Centrul Istoric Roșia Montană
Plan de Management

opus/atelier de arhitectură

Redactarea I / Document pentru consultarea p ărilor

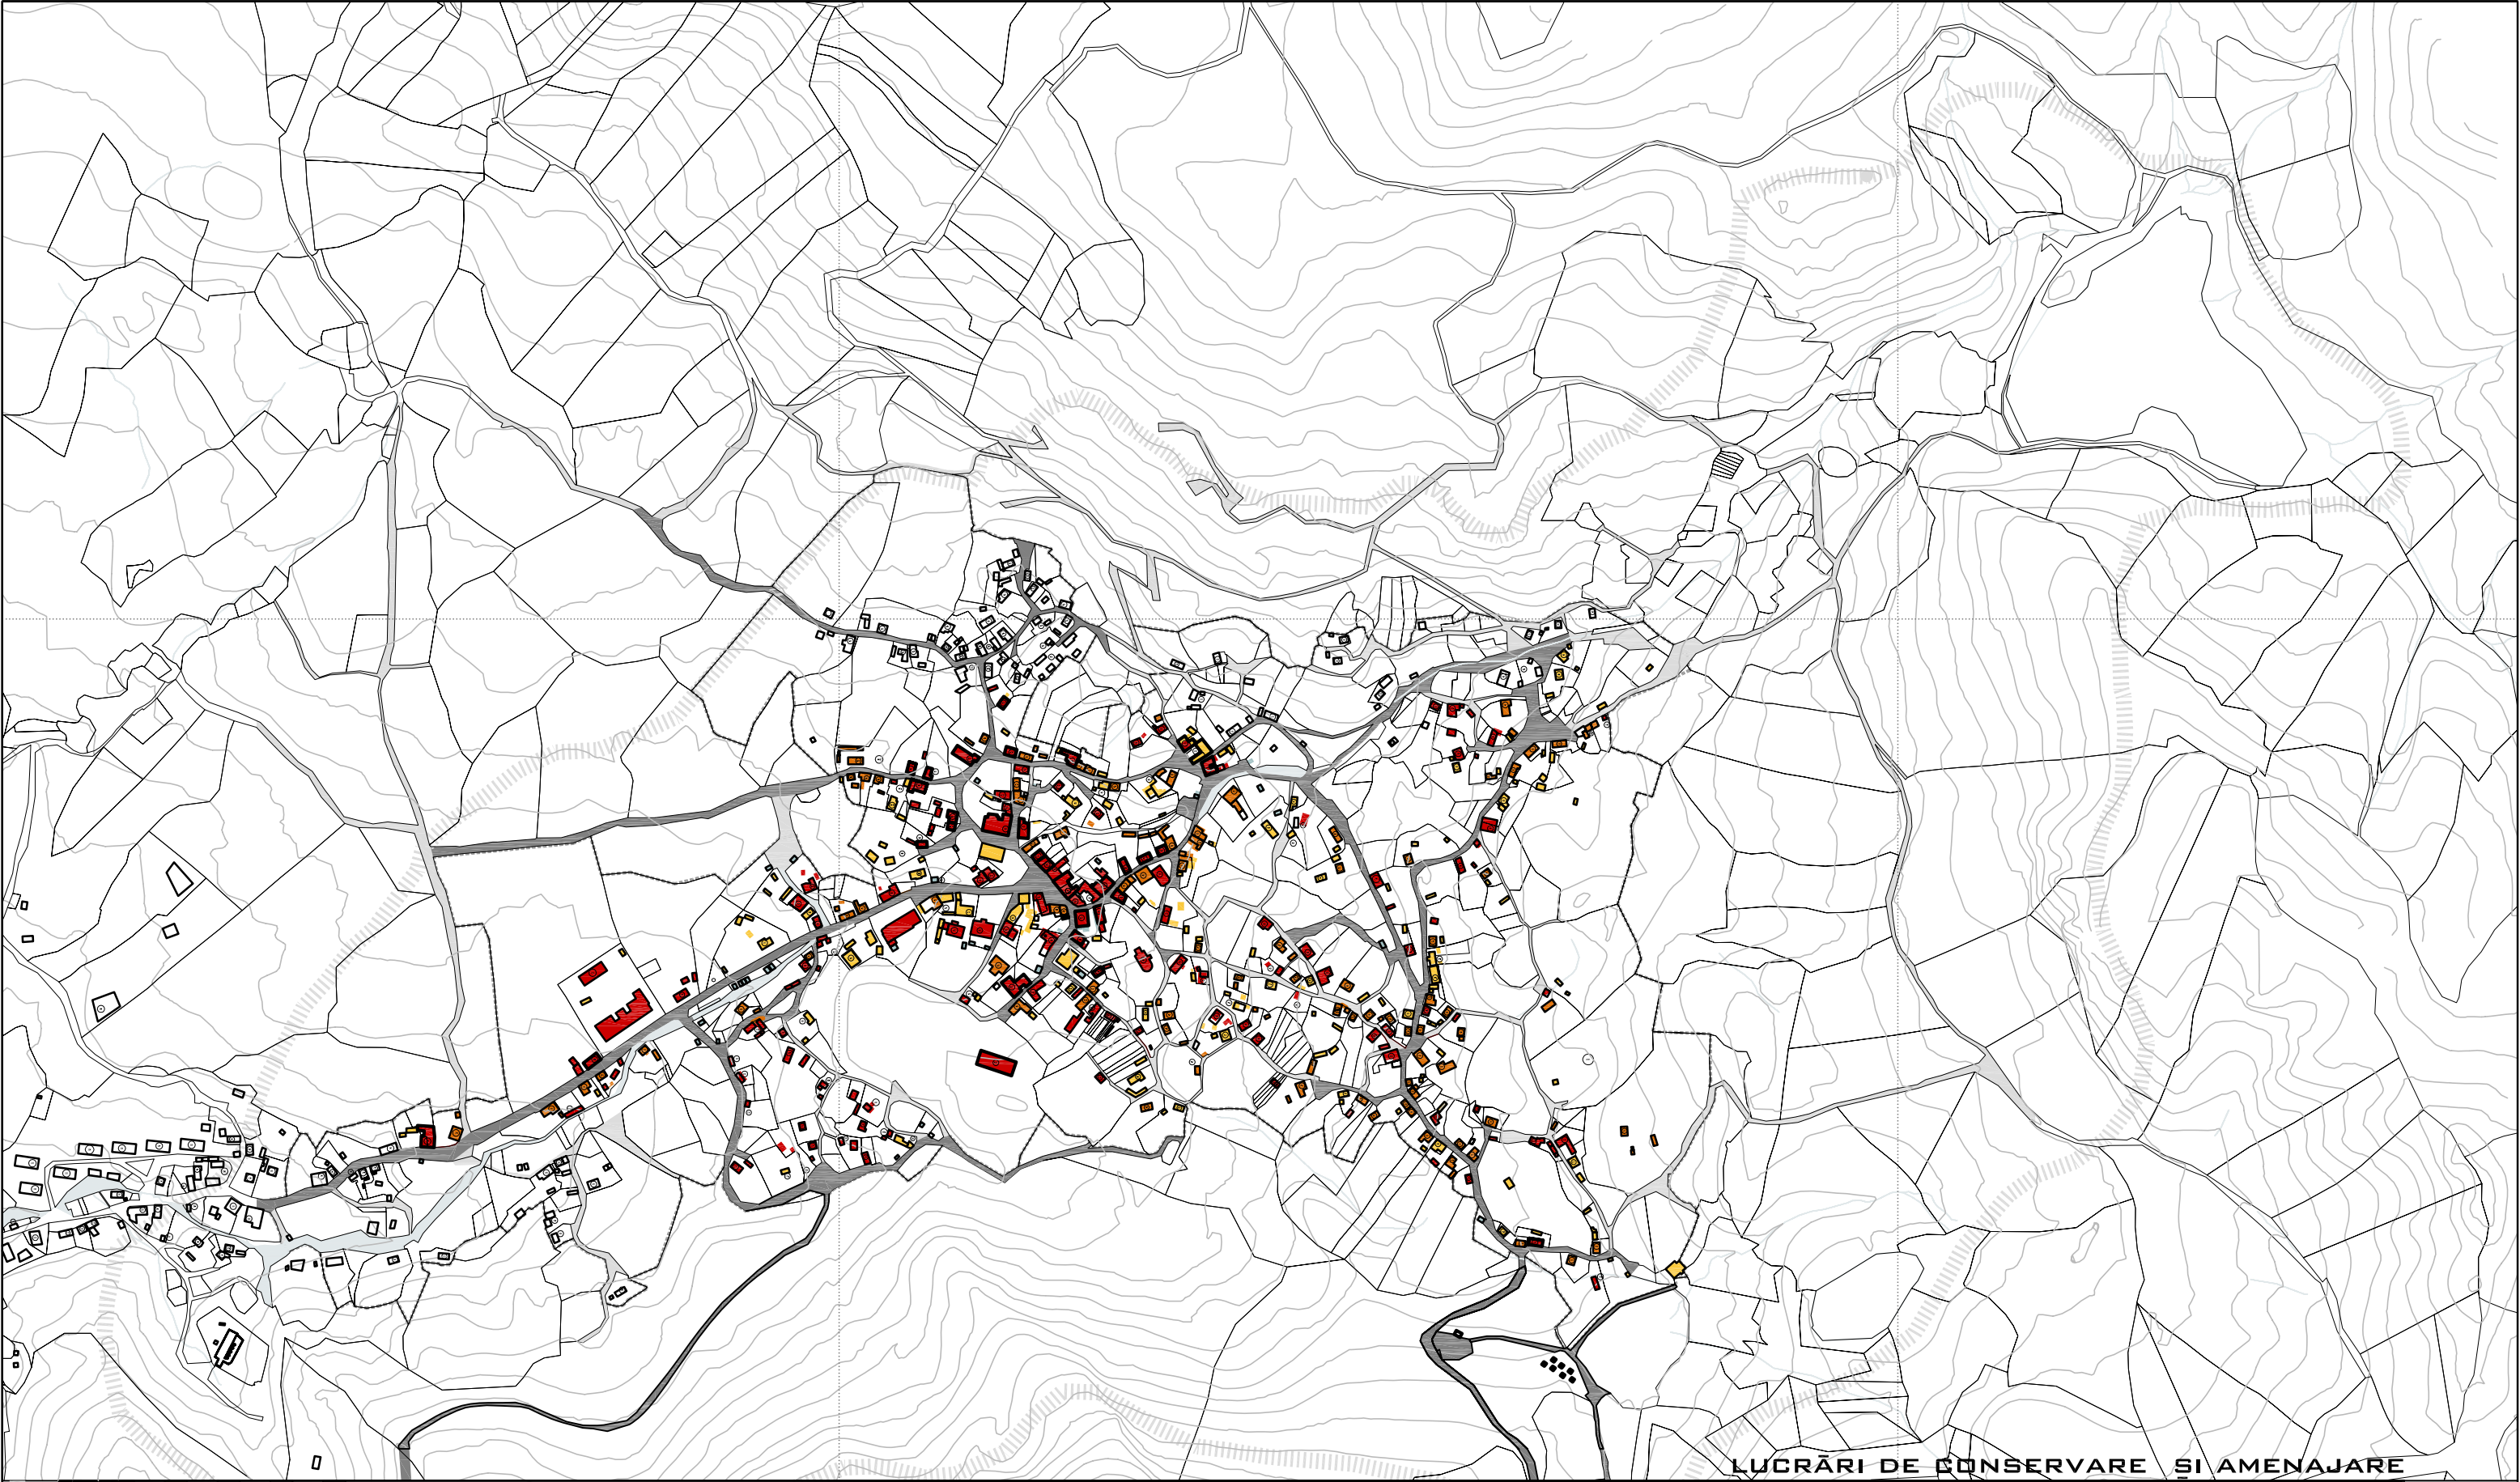

limita peisajului

lucrări de restaurare

lucrări de reabilitare

lucrări de restructurare

lucrări de demolare

lucrări de amenajare a pietonalilor

lucrări de amenajare a drumurilor carosabile

PLANSA


.06

Centrul Istoric Roșia Montană

Plan de Management

Redactarea I / Document pentru consultarea p ărților

opus/atelier de arhitectură

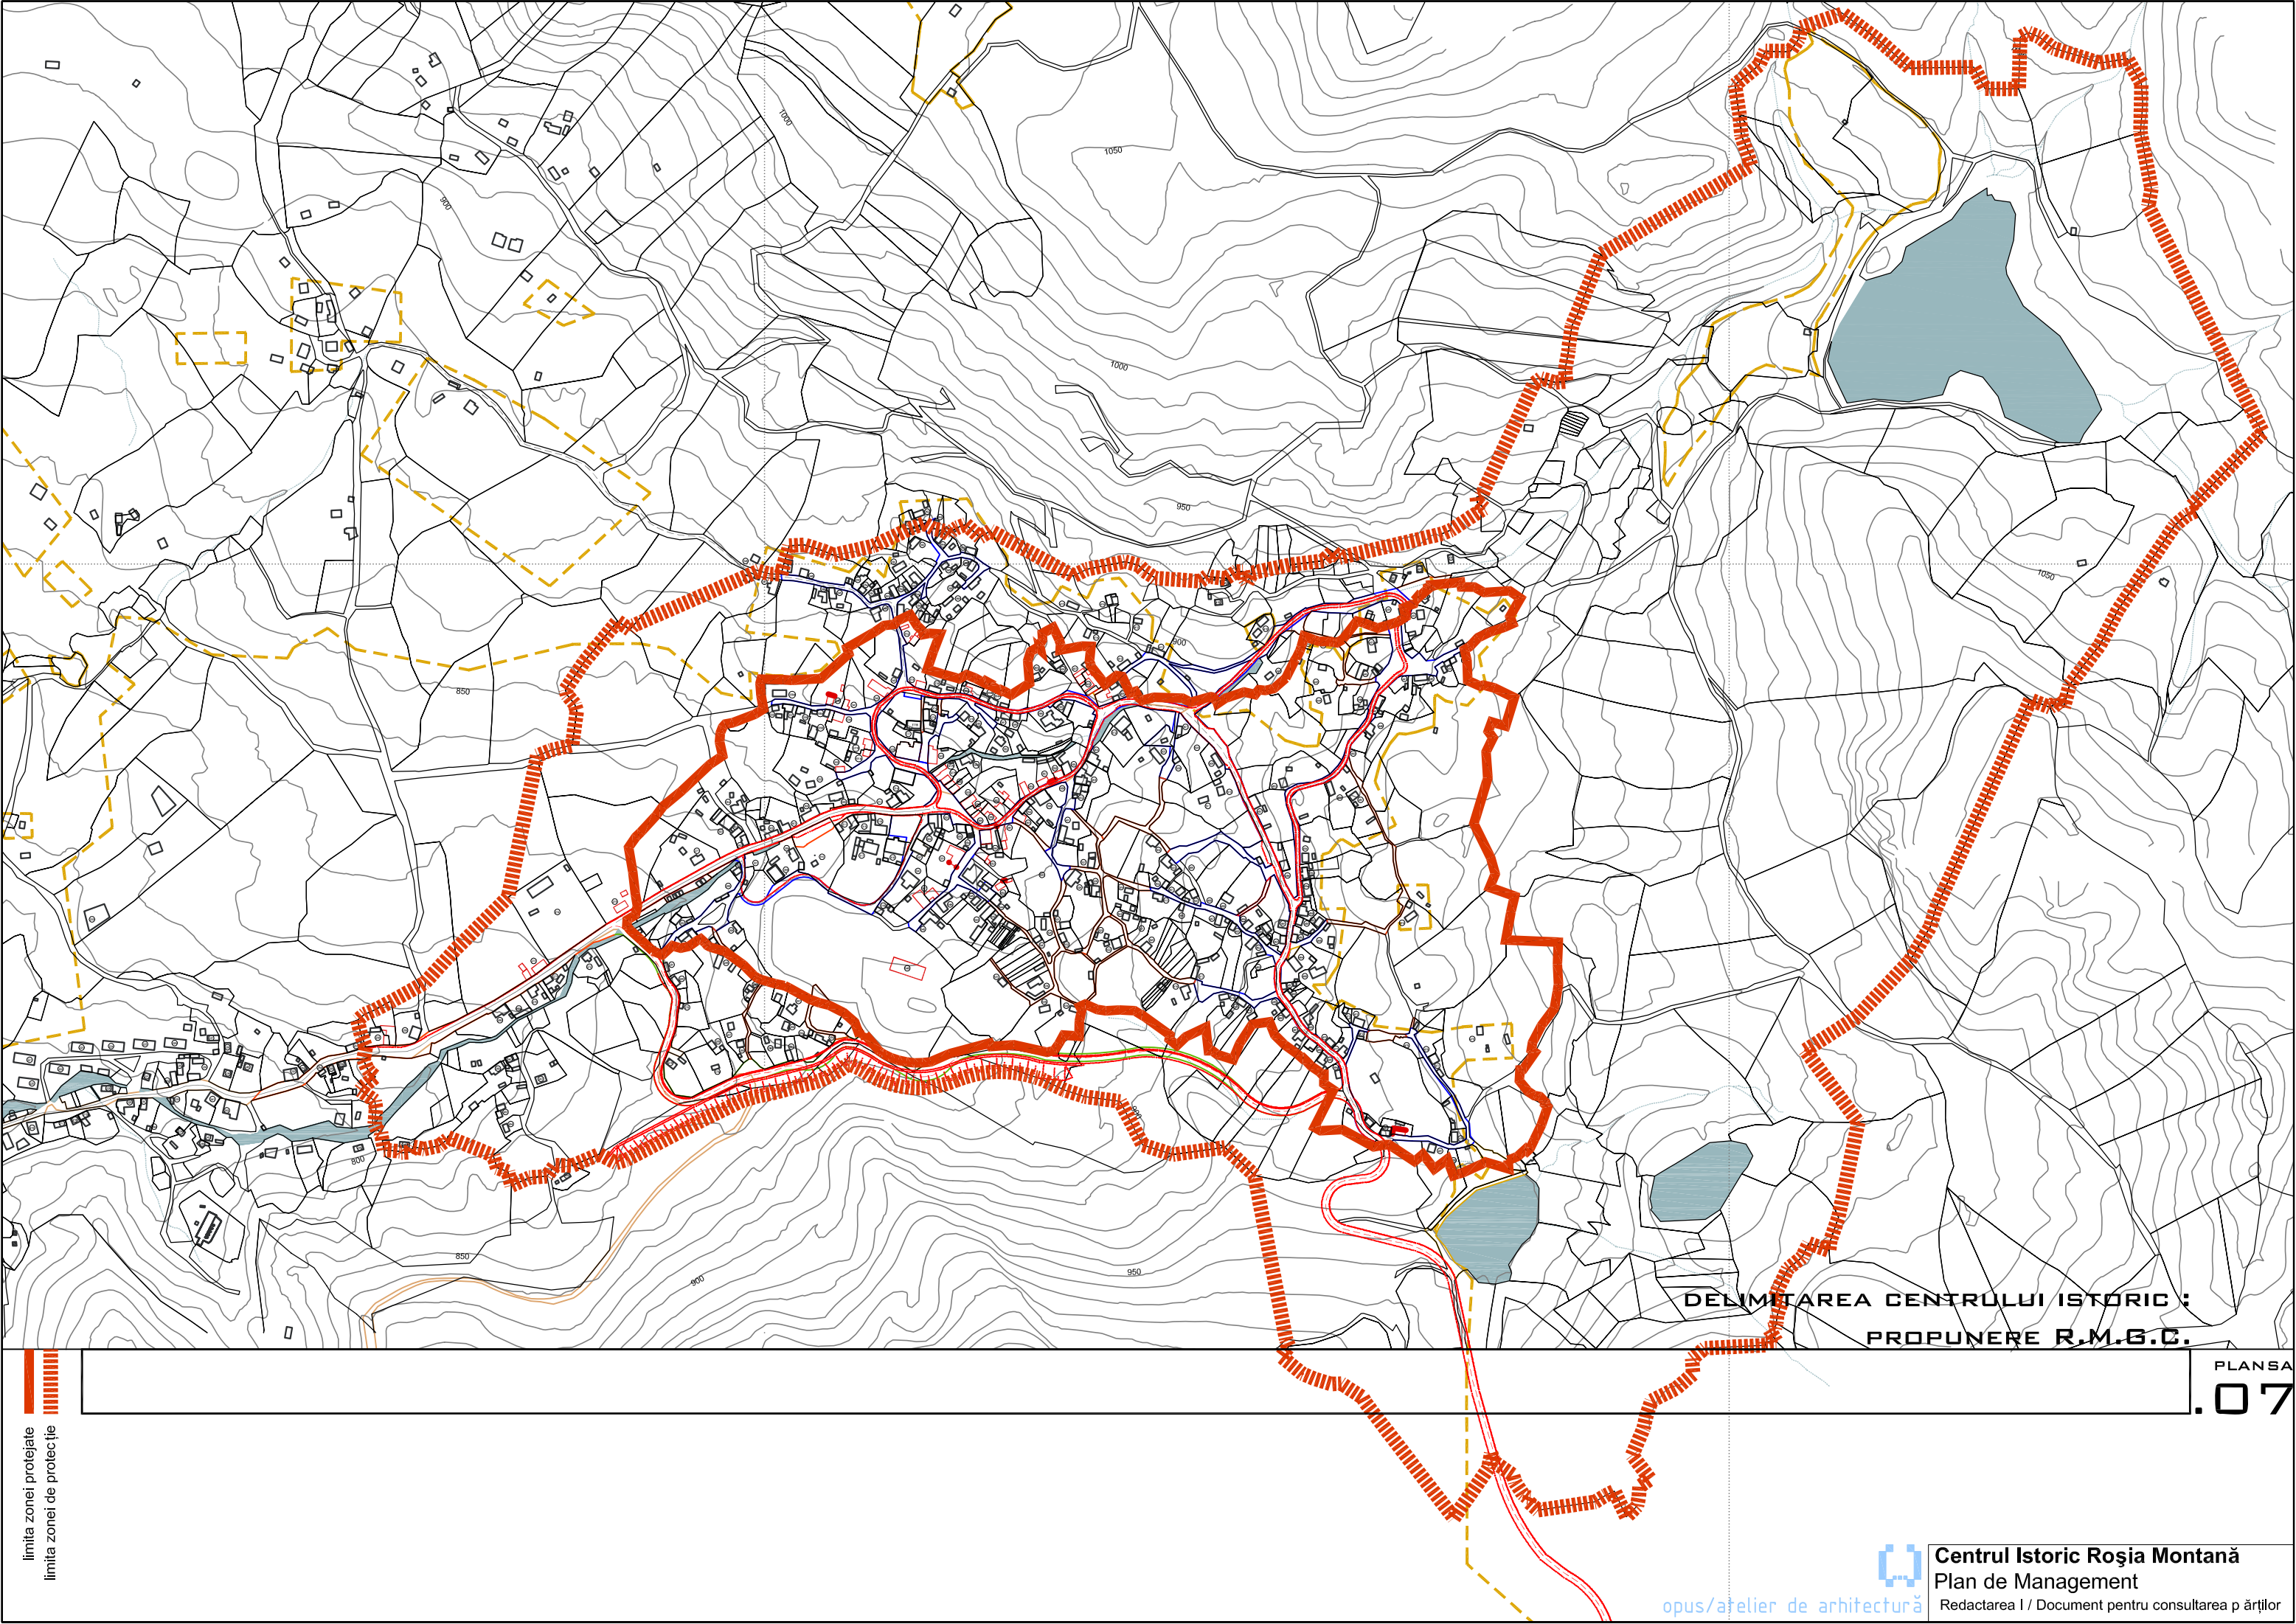

limita zonei protejate
limita zonei de protecție

DELIMITAREA CENTRULUI ISTORIC:
PROPUNERE R.M.B.C.

PLANSĂ
.07